


【標準壁納まり図】

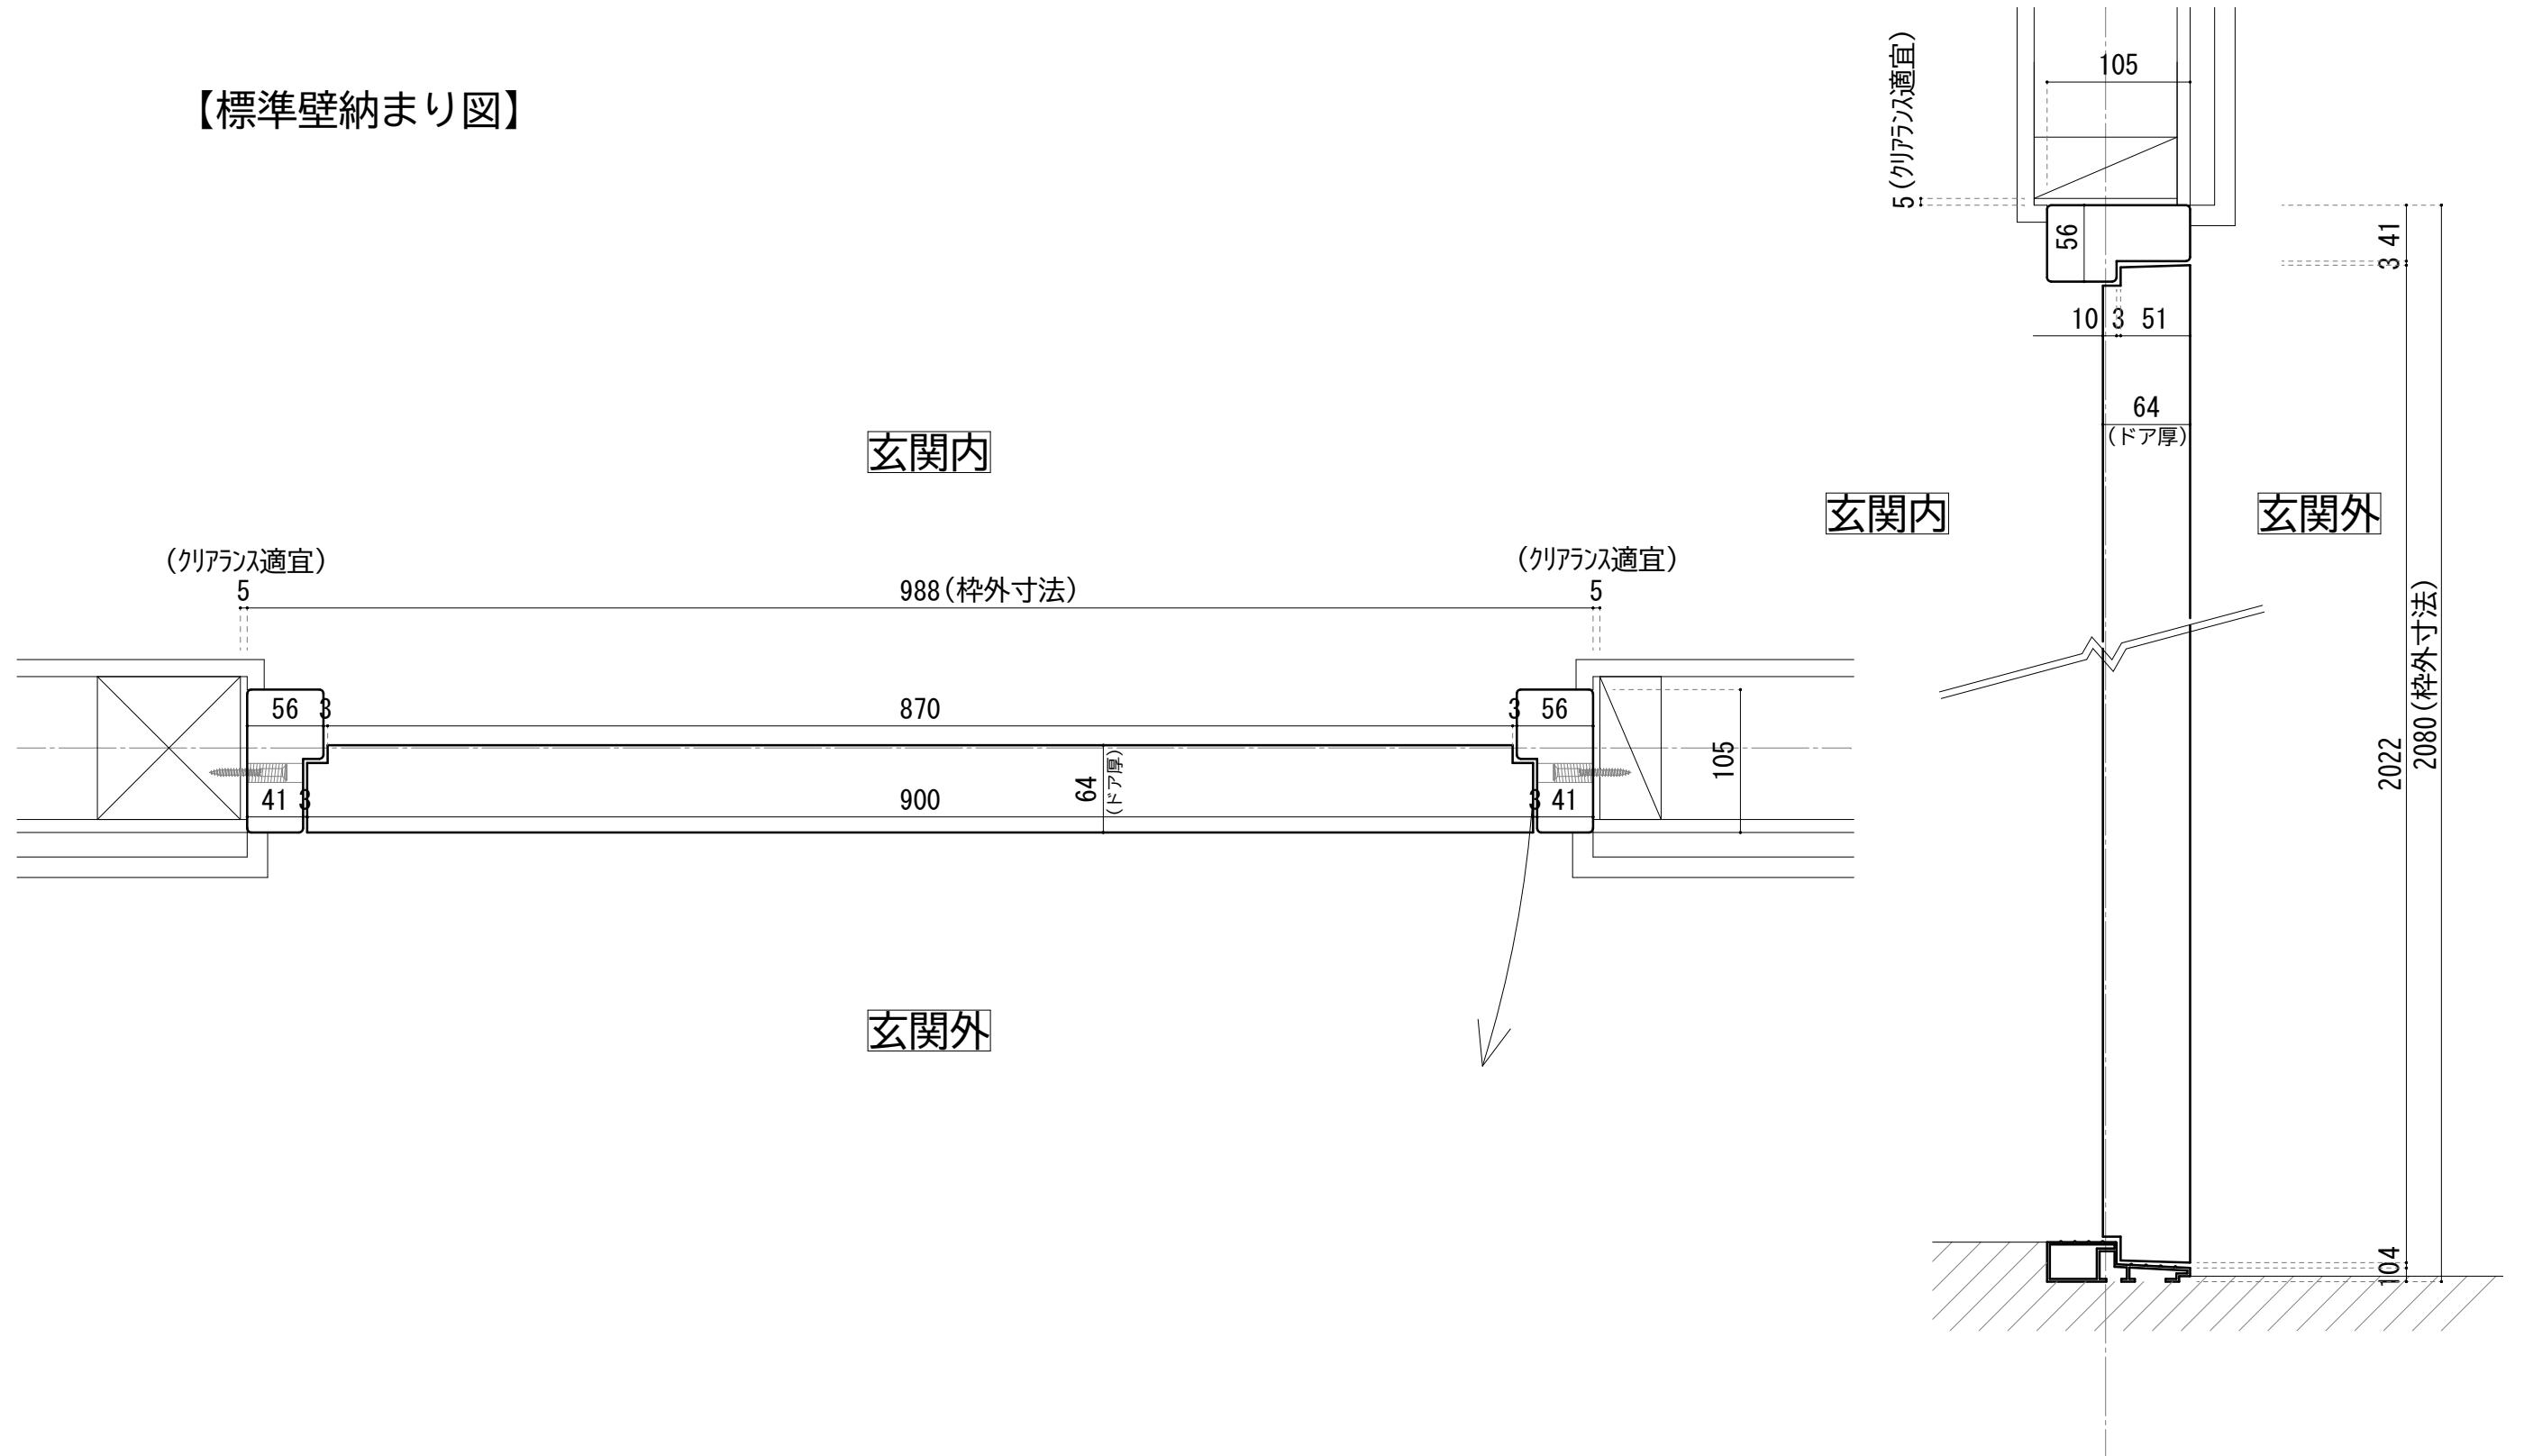

【付加断熱壁納まり図】

